




L'Espace o25rjj

Accueil du public

Rez de chaussée avec variation de niveau

Prendre contact pour des côtes plus précises
espace.o25rjj@gmail.com

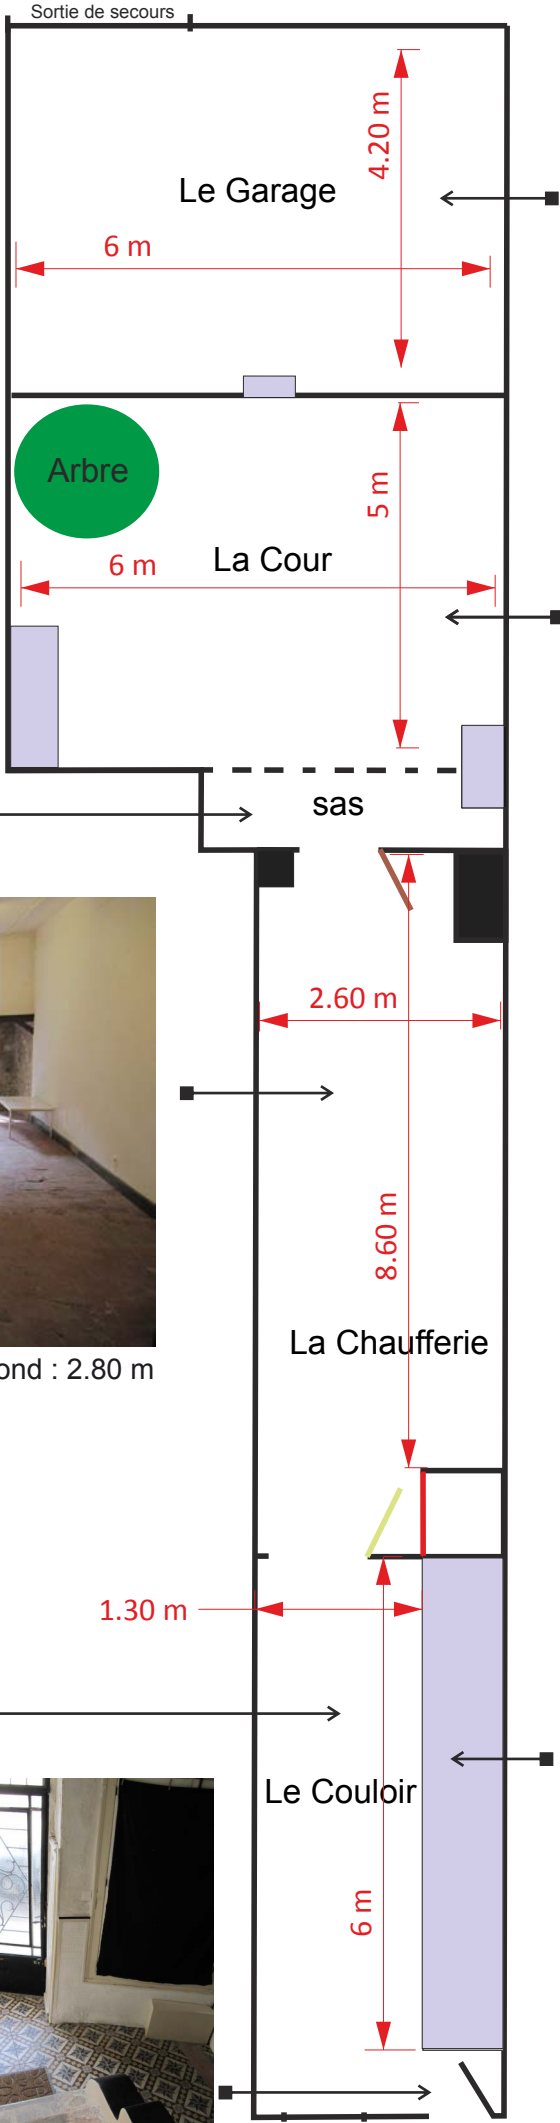

Hauteur de plafond : 2.80 m



- Rideau
- Porte inamovible
- Porte amovible
- Marches / Escaliers

Superficie totale : 80m² environ



Les Escaliers
accédant au 1er étage : toilettes + espace privé

La [F.L.A.C.](#) est au dessus de la porte d'entrée